


DRAPSTRAAT 22

Villa Paulus

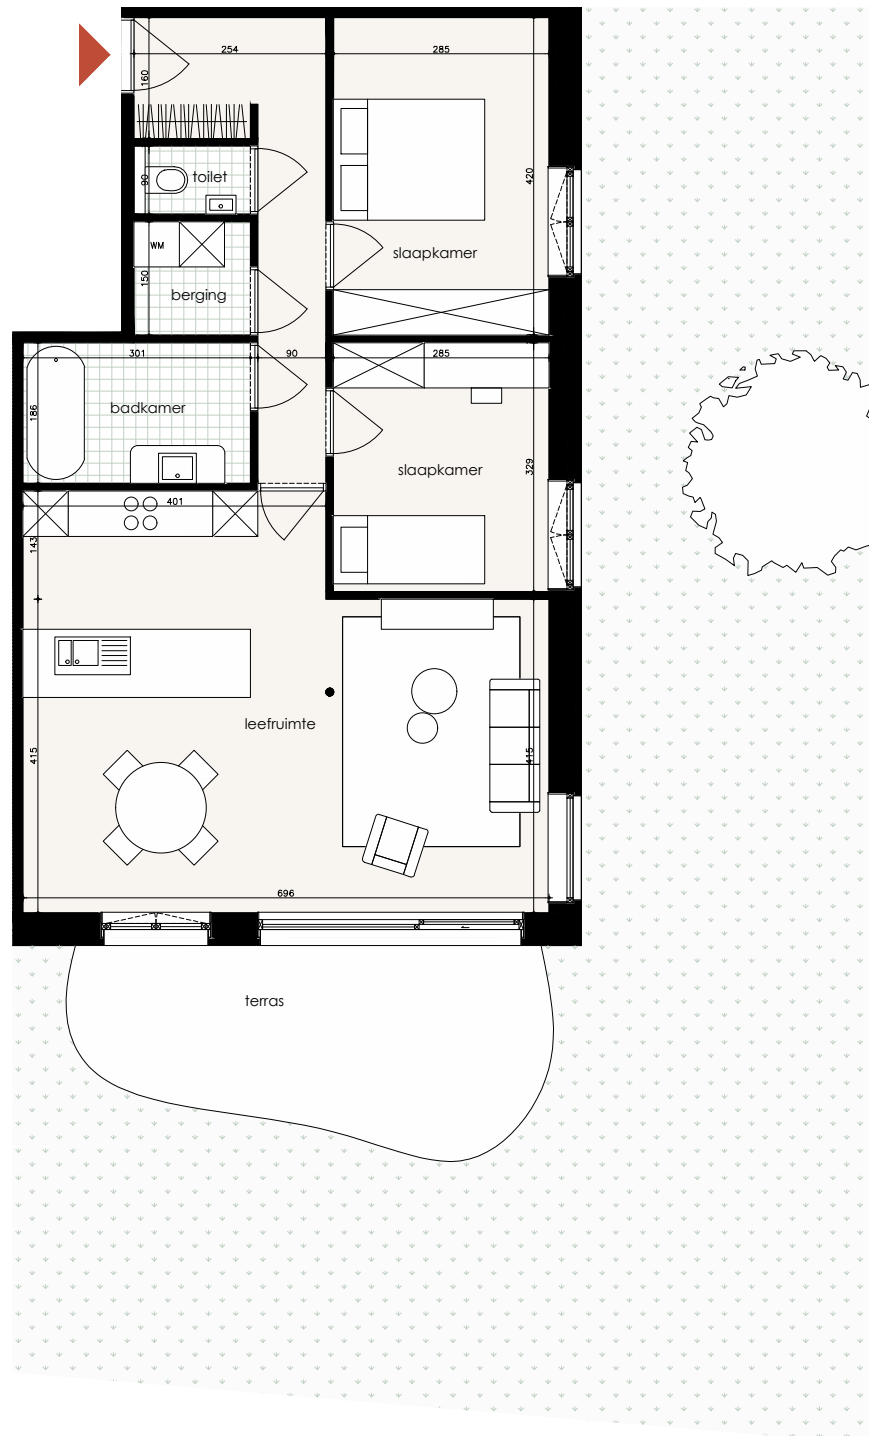

APPARTEMENT 0001

Verdieping 0
Slaapkamers 2

Appartement 88,2 m²
Tuin 120,9 m²

Dit verkoopplan werd met de grootste zorg samengesteld en geeft het project zo accuraat mogelijk weer op moment van publicatie. De inrichting, waaronder stabiliteit, maatvoering, schachten, keuken, sanitair, meubilair, ramen en terrassen zijn indicatief. Blicvelt en enig hiermee verbonden personen kunnen niet aansprakelijk gesteld worden voor eventuele verschillen met het uiteindelijke gerealiseerd project.

