


DRAPSTRAAT 22

Villa Paulus

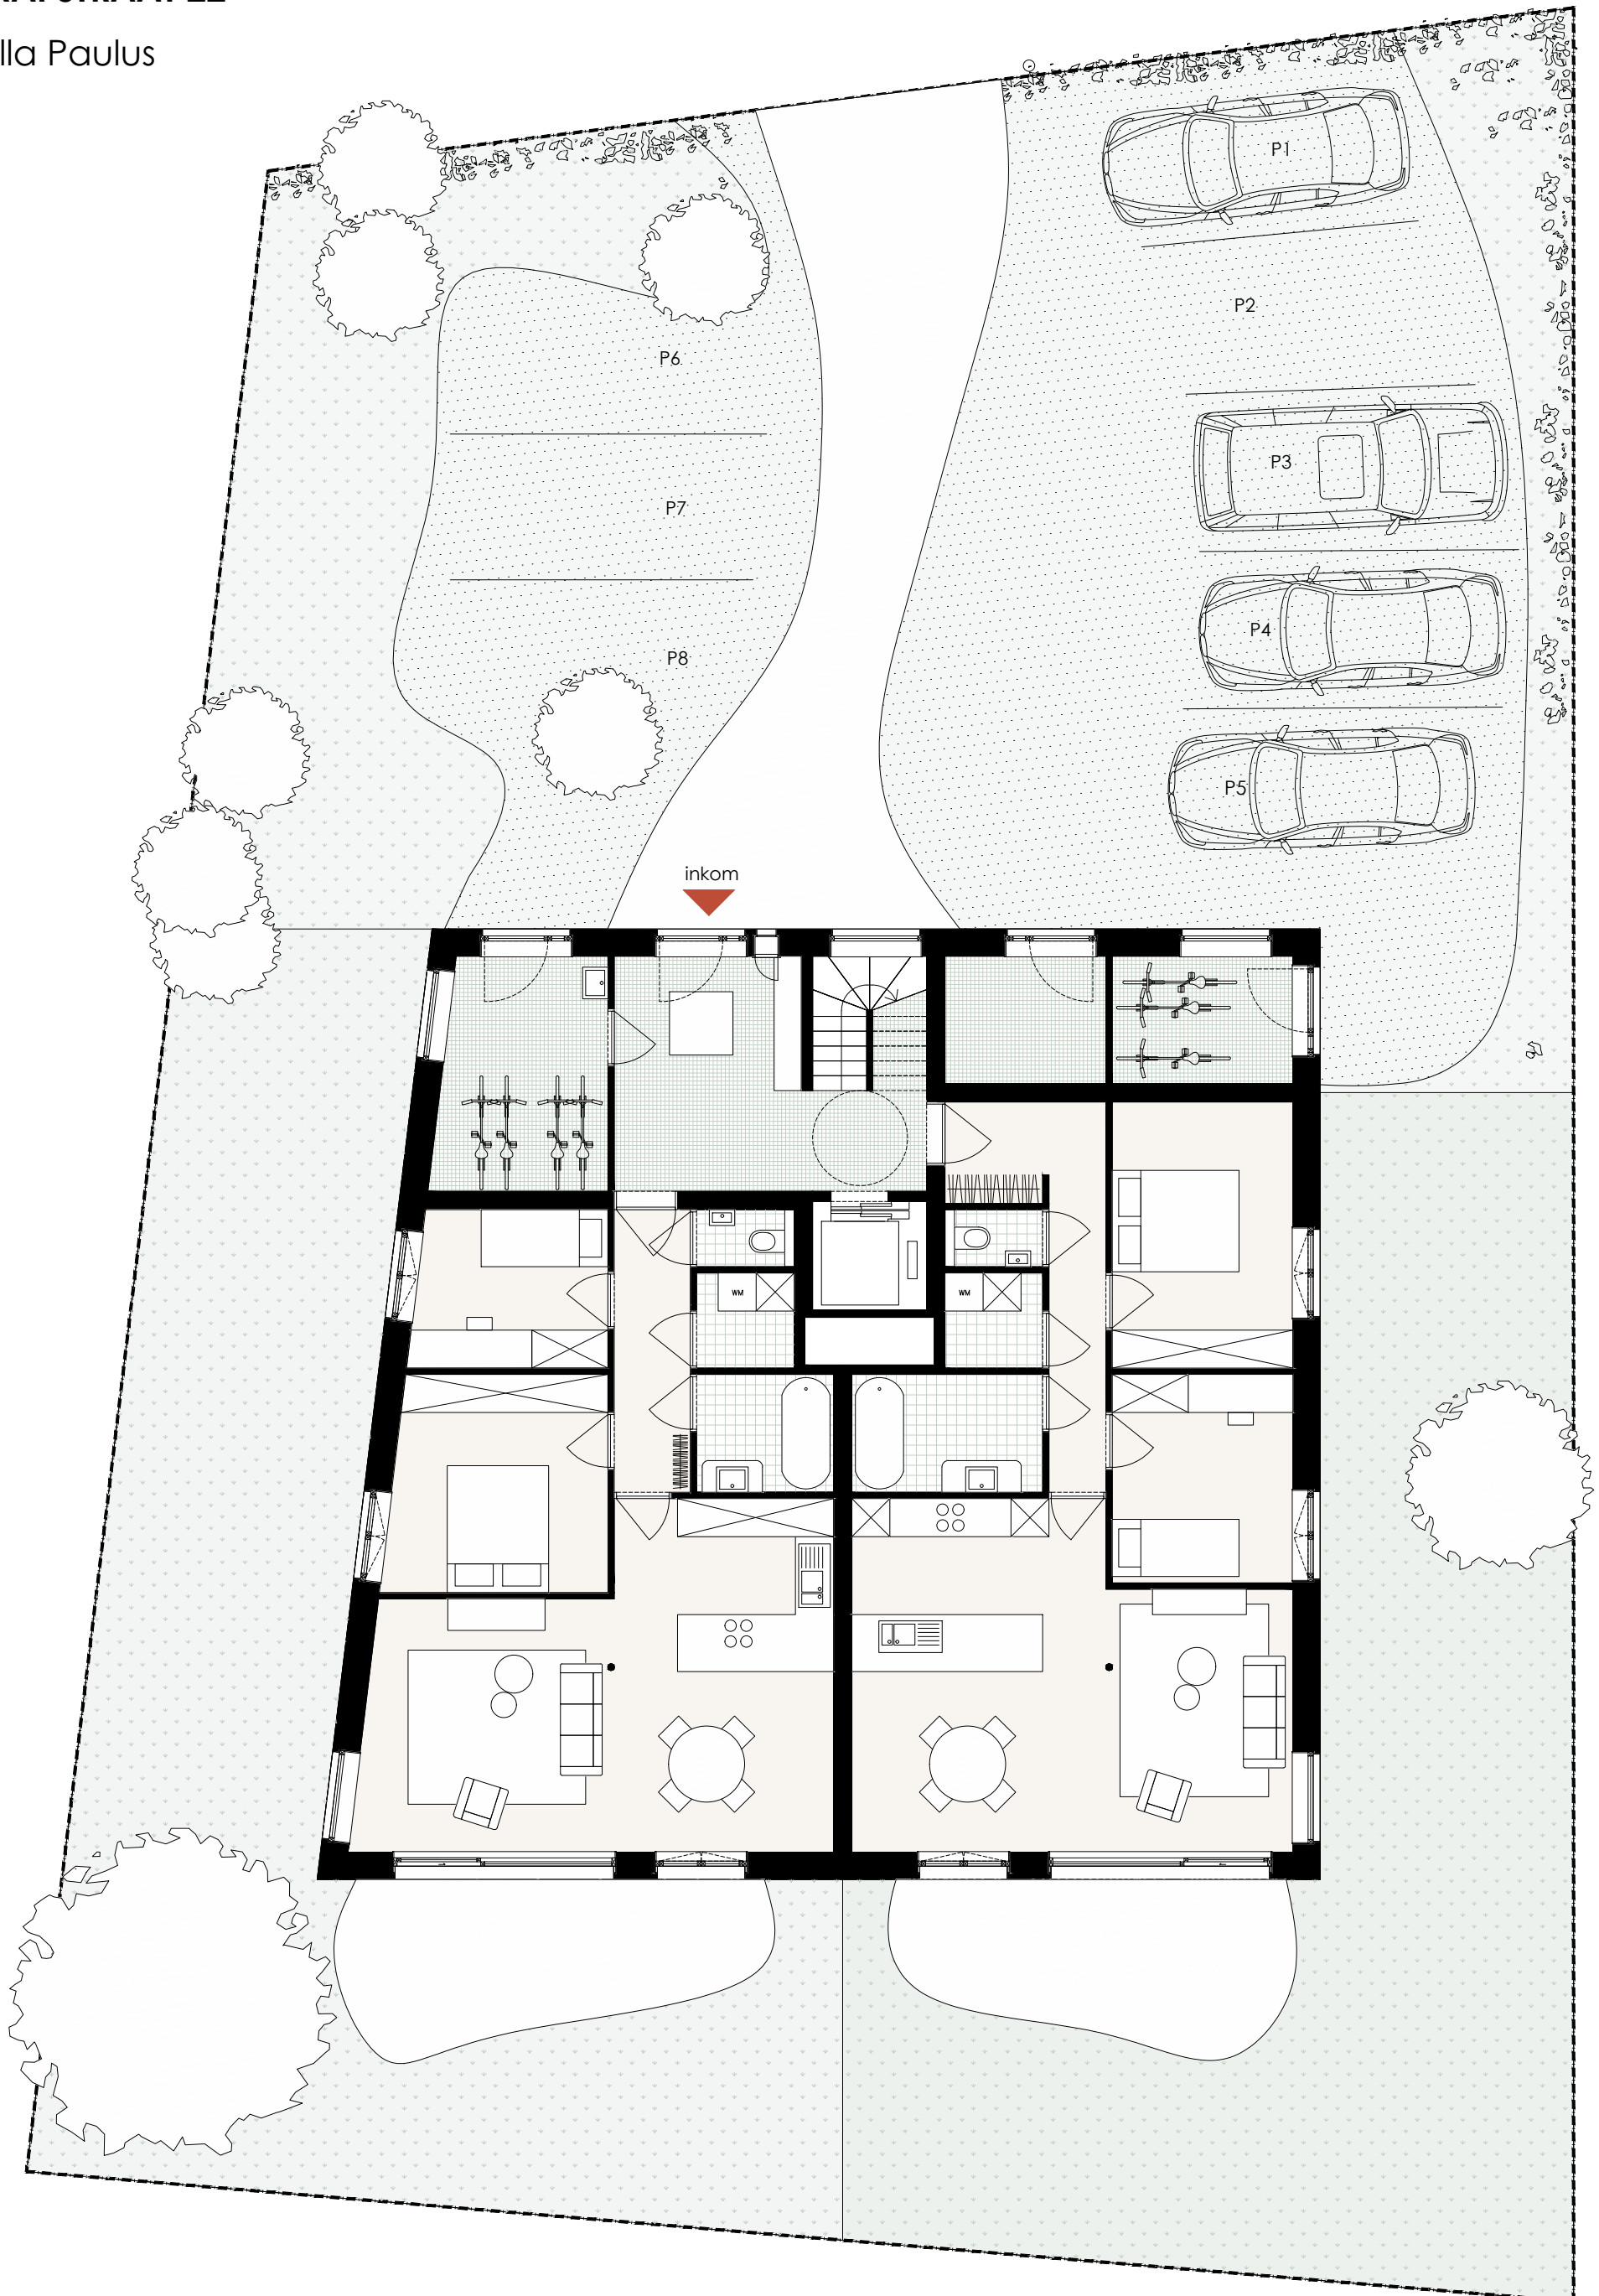

1 : 100 0 0.5 1 2

INPLANTING

Dit verkoopplan werd met de grootste zorg samengesteld en geeft het project zo accuraat mogelijk weer op moment van publicatie. De inrichting, waaronder stabiliteit, maatvoering, schachten, keukens, sanitair, meubilair, ramen en terrassen zijn indicatief. Blicveldt en enig hiermee verbonden personen kunnen niet aansprakelijk gesteld worden voor eventuele verschillen met het uiteindelijke gerealiseerd project.